


RZUT PARTERU (budynek nr 1; 2; 3; 4)

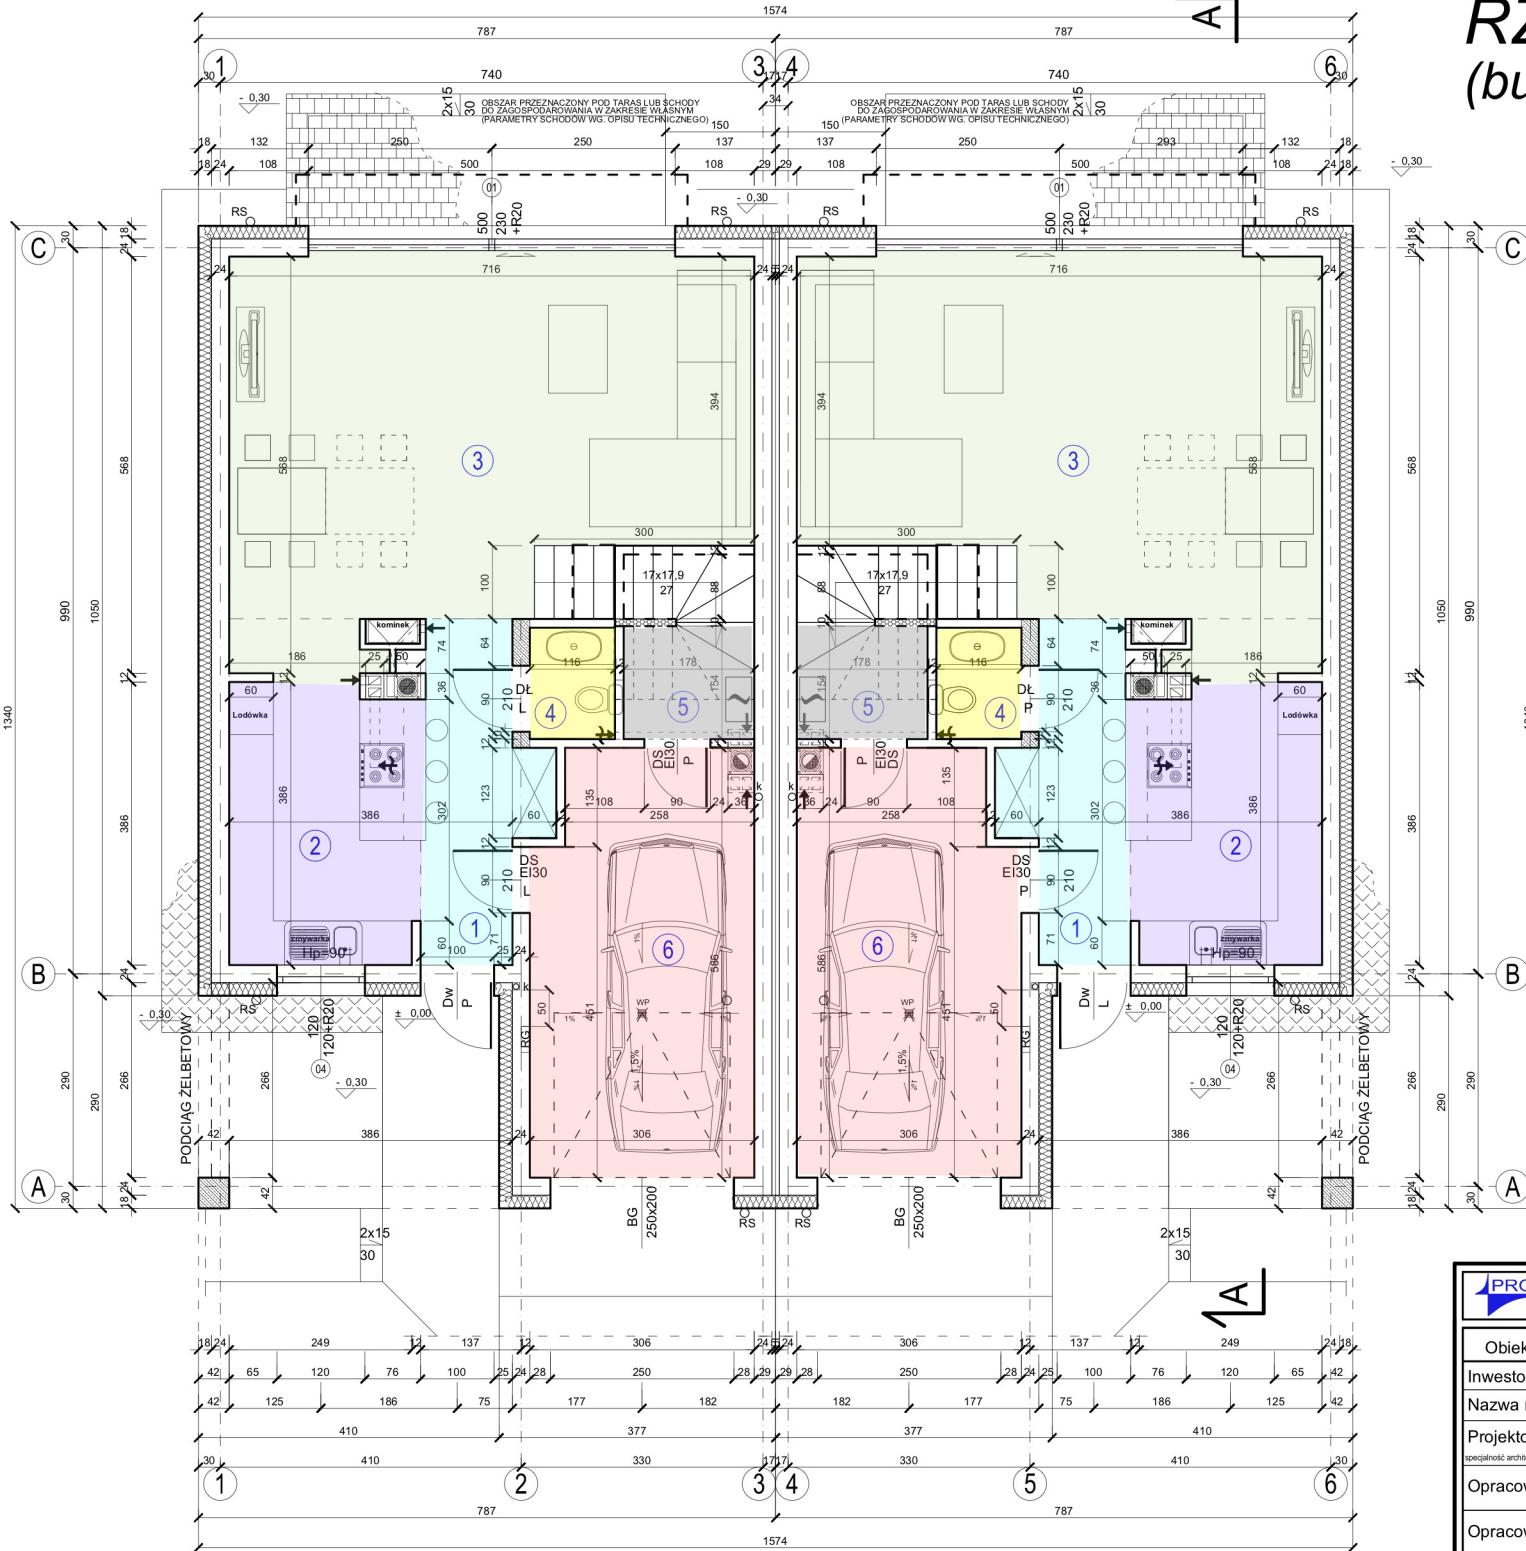

NR POM.	NAZWA POMIESZCZENIA	POW. [m ²]
1	KOMUNIKACJA + SZAFKA WNEKOWA	6,28
2	KUCHNIA	11,17
3	POKOJ DZIENNY + JADALNIA	31,88
4	WC	1,65
5	POM. POMOCNICZE	2,60
K1	SCHODY	3,12
RAZEM POW. UZYTKOWA:		56,70
6	GARAŻ	16,80
RAZEM POW. UZYTKOWA + GOSPODARCZA:		73,50

OZNACZENIA:

+20(R) - OTWORY OKIENNE POWIĘKSZONE O 20 cm

NA ROLETY OKIENNE

↑ - WENTYLACJA GRAWITACYJNA

↓ - WENTYLACJA MECHANICZNA

Hp - WYSOKOŚĆ PARAPETU

○ RS - RURA SPUSTOWA

○ K - PION KANALIZACJI SANITARNEJ

≡ WP - WPUSZ PODLOGOWY

[RG] - ROZDZIELNIA GŁÓWNA (ELEKTRYCZNA)

[hatched] - ŚCIANKA Z PŁYT G-K Z WYP. Z WĘLNY MIN. gr. 10 cm

[hatched] - ELEMENTY ŻELBETOWE

○ 90
○ 90 - WYMIARY OTWURU OKIENNEGO


[hatched] - SYMBOL OKNA

[hatched] - OPASKA PRZY BUDYNKU

[hatched] - UTWARDZENIE TERENU TARAS, SCHODY, PODESTY

PRO-KON ANDRZEJ ŻABIŃSKI 66-002 ZIELONA GÓRA STARY KISIELIN - ŚW. FLORIANA 6		TEL. 504 186 304 NIP 927-100-93-95 REGON 081100590
Obiekt: BUDYNEK MIESZKALNY JEDNORODZINNY - SZT. 4		
Inwestor: Krycki Stanisław 66-015 Zielona Góra ul. Przylep - Koliasta 25	Adres: Przylep Dz. nr 91/2; 89/3; 88/2	Skala: 1:75
Nazwa rys.: RZUT PARTERU	Projektował: mgr inż. arch. Barbara Molęda Nr Upr. 121/87/ZG	Data/podpis:
Opracował: inż. Andrzej Żabiński	Nr Upr.	Data/podpis:
Opracował: inż. Andrzej Żabiński	Nr Upr.	Data/podpis:
		Nr rys.: 2A Nr str. 39

RZUT PODDASZA (budynek nr 1; 2)

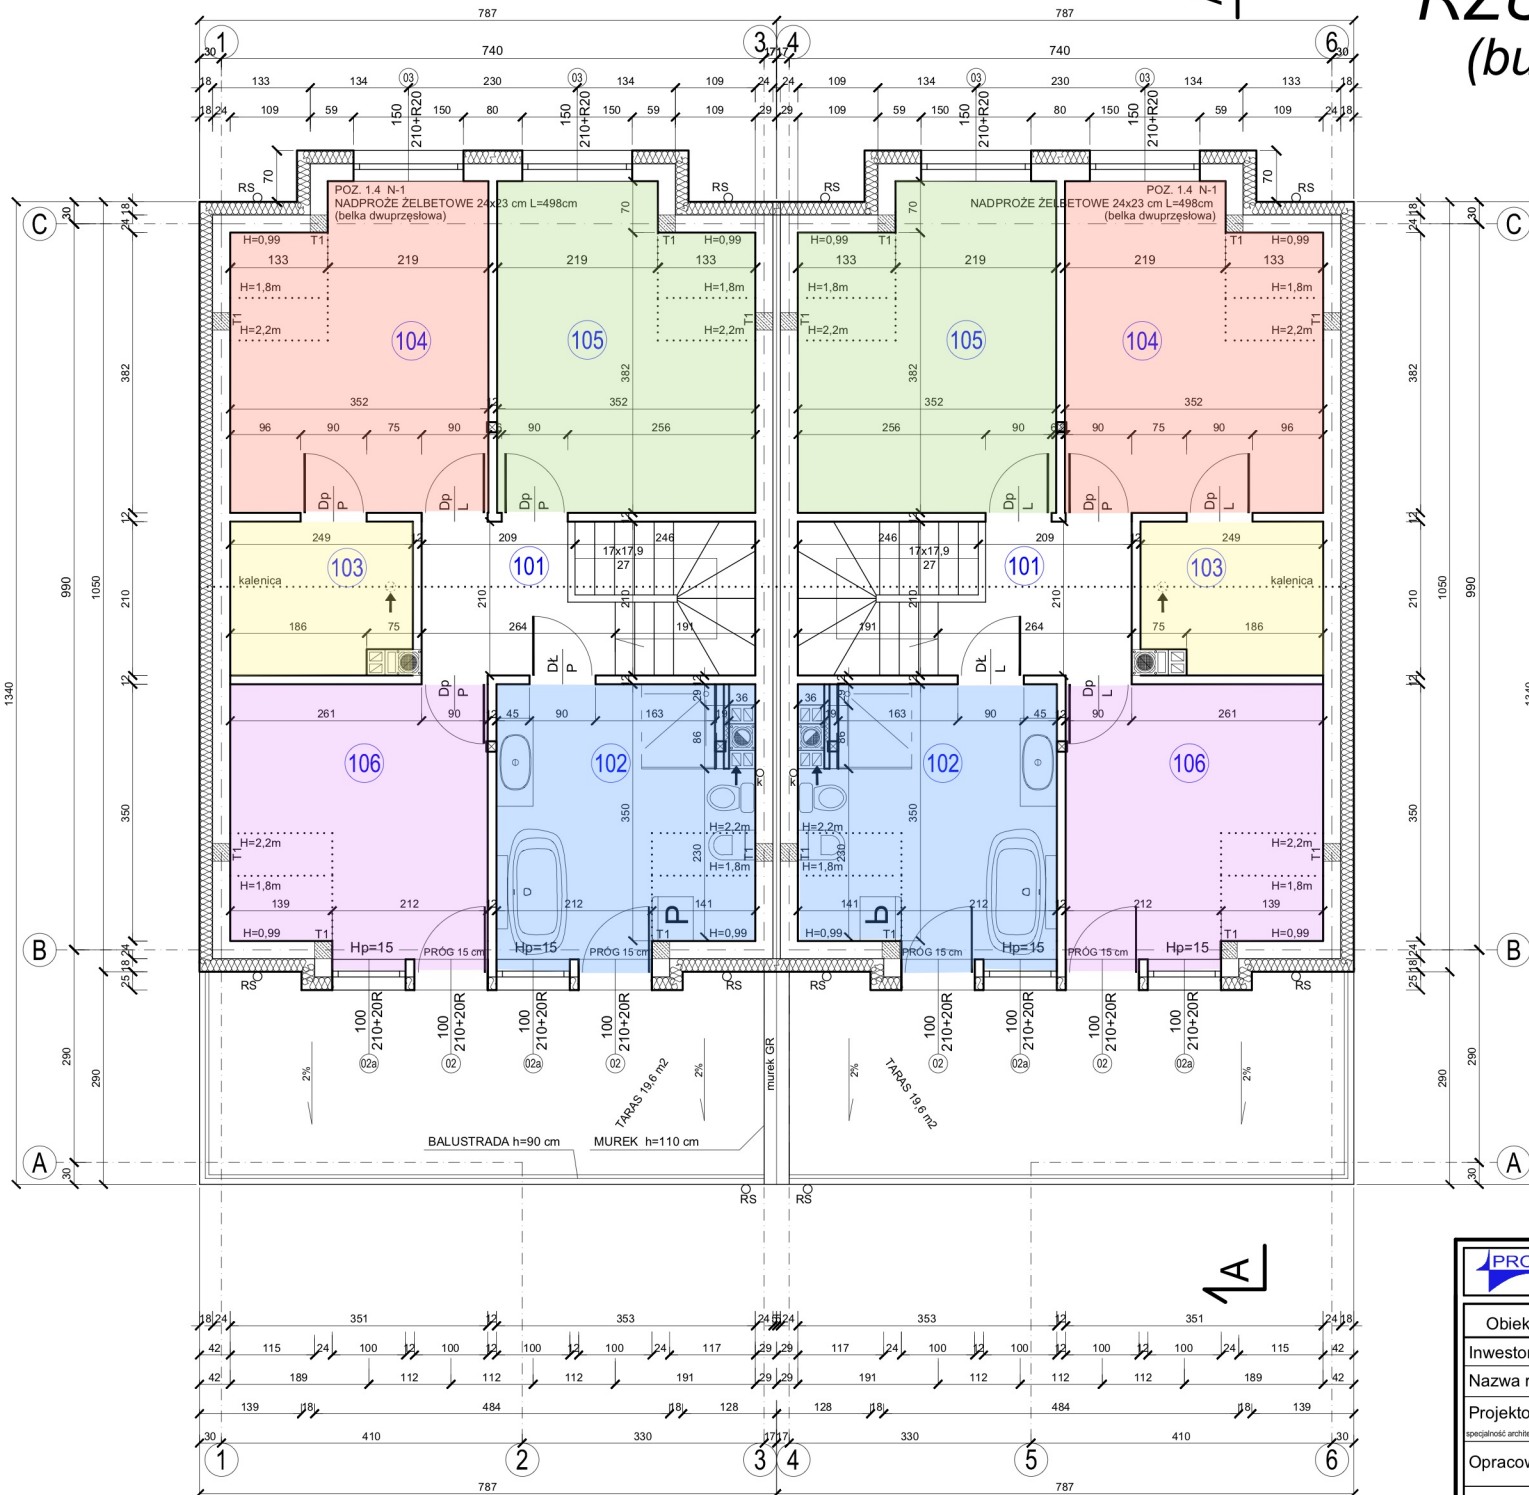

NR POM.	NAZWA POMIESZCZENIA	POW. UŻYTKOWA [m ²]	POW. PODŁOGI [m ²]
101	KOMUNIKACJA	4,64	4,64
102	ŁAZIENKA	10,72	11,10
103	POM. POMOCNICZE	4,75	4,72
104	POKÓJ	13,22	14,67
105	POKÓJ	13,22	14,67
106	POKÓJ	11,15	12,00
RAZEM POW. UŻYTKOWA:		57,70	61,80

OZNACZENIA:

- +20(R) - OTWORY OKIENNE POWIĘKSZONE O 20 cm
- NA ROLETY OKIENNE
- ↑ - WENTYLACJA GRAWITACYJNA
- ⌚ - WENTYLACJA MECHANICZNA
- Hp - WYSOKOŚĆ PARAPETU
- RS - RURA SPUSTOWA
- K - PION KANALIZACJI SANITARNEJ
- 01 90 90 - WYMIARY OTWORU OKIENNEGO
- SYMBOL OKNA
- T1 - TRZPIENIE ŻELBETOWE

ANDRZEJ ŻABIŃSKI 66-015 Zielona Góra Stary Kisielin · św. Floriana 6		TEL. 504 186 304 NIP. 927-100-83-95 REGON. 081100590
Obiekt: BUDYNEK MIESZKALNY JEDNORODZINNY		
Inwestor: Krycki Stanisław 66-015 Zielona Góra ul. Przylep - Kołista 25	Adres: Przylep Dz. nr 831/1 : 831/2	
Nazwa rys.: RZUT PODDASZA	Skala: 1:75	
Projektował: mgr inż. arch. Barbara Mołęda <small>specjalność: architektura</small>	Nr Upr. 121/87/ZG	Data/podpis:
Opracował: inż. Andrzej Żabiński	Nr Upr.	Data/podpis:
Opracował: inż. Andrzej Żabiński	Nr Upr.	Data/podpis:
		Nr rys.: 2A Nr str. 24